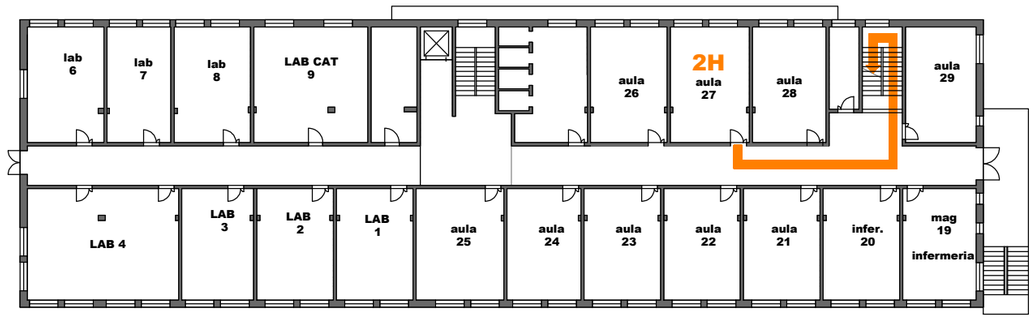

PIANTA PIANO SECONDO
VICEPRESIDENZA

PALAZZINA VICEPRESIDENZA

piano terra e secondo piano
uscita e ingresso
da ingresso A

primo piano
uscita e ingresso
da scala antincendio B

PALAZZINA PRESIDENZA

tutte le classi sui corridoi nord e est.
uscita e ingresso
da scala antincendio C

tutte le classi su corridoi sud e ovest
uscita e ingresso
da aula magna piccola scala D

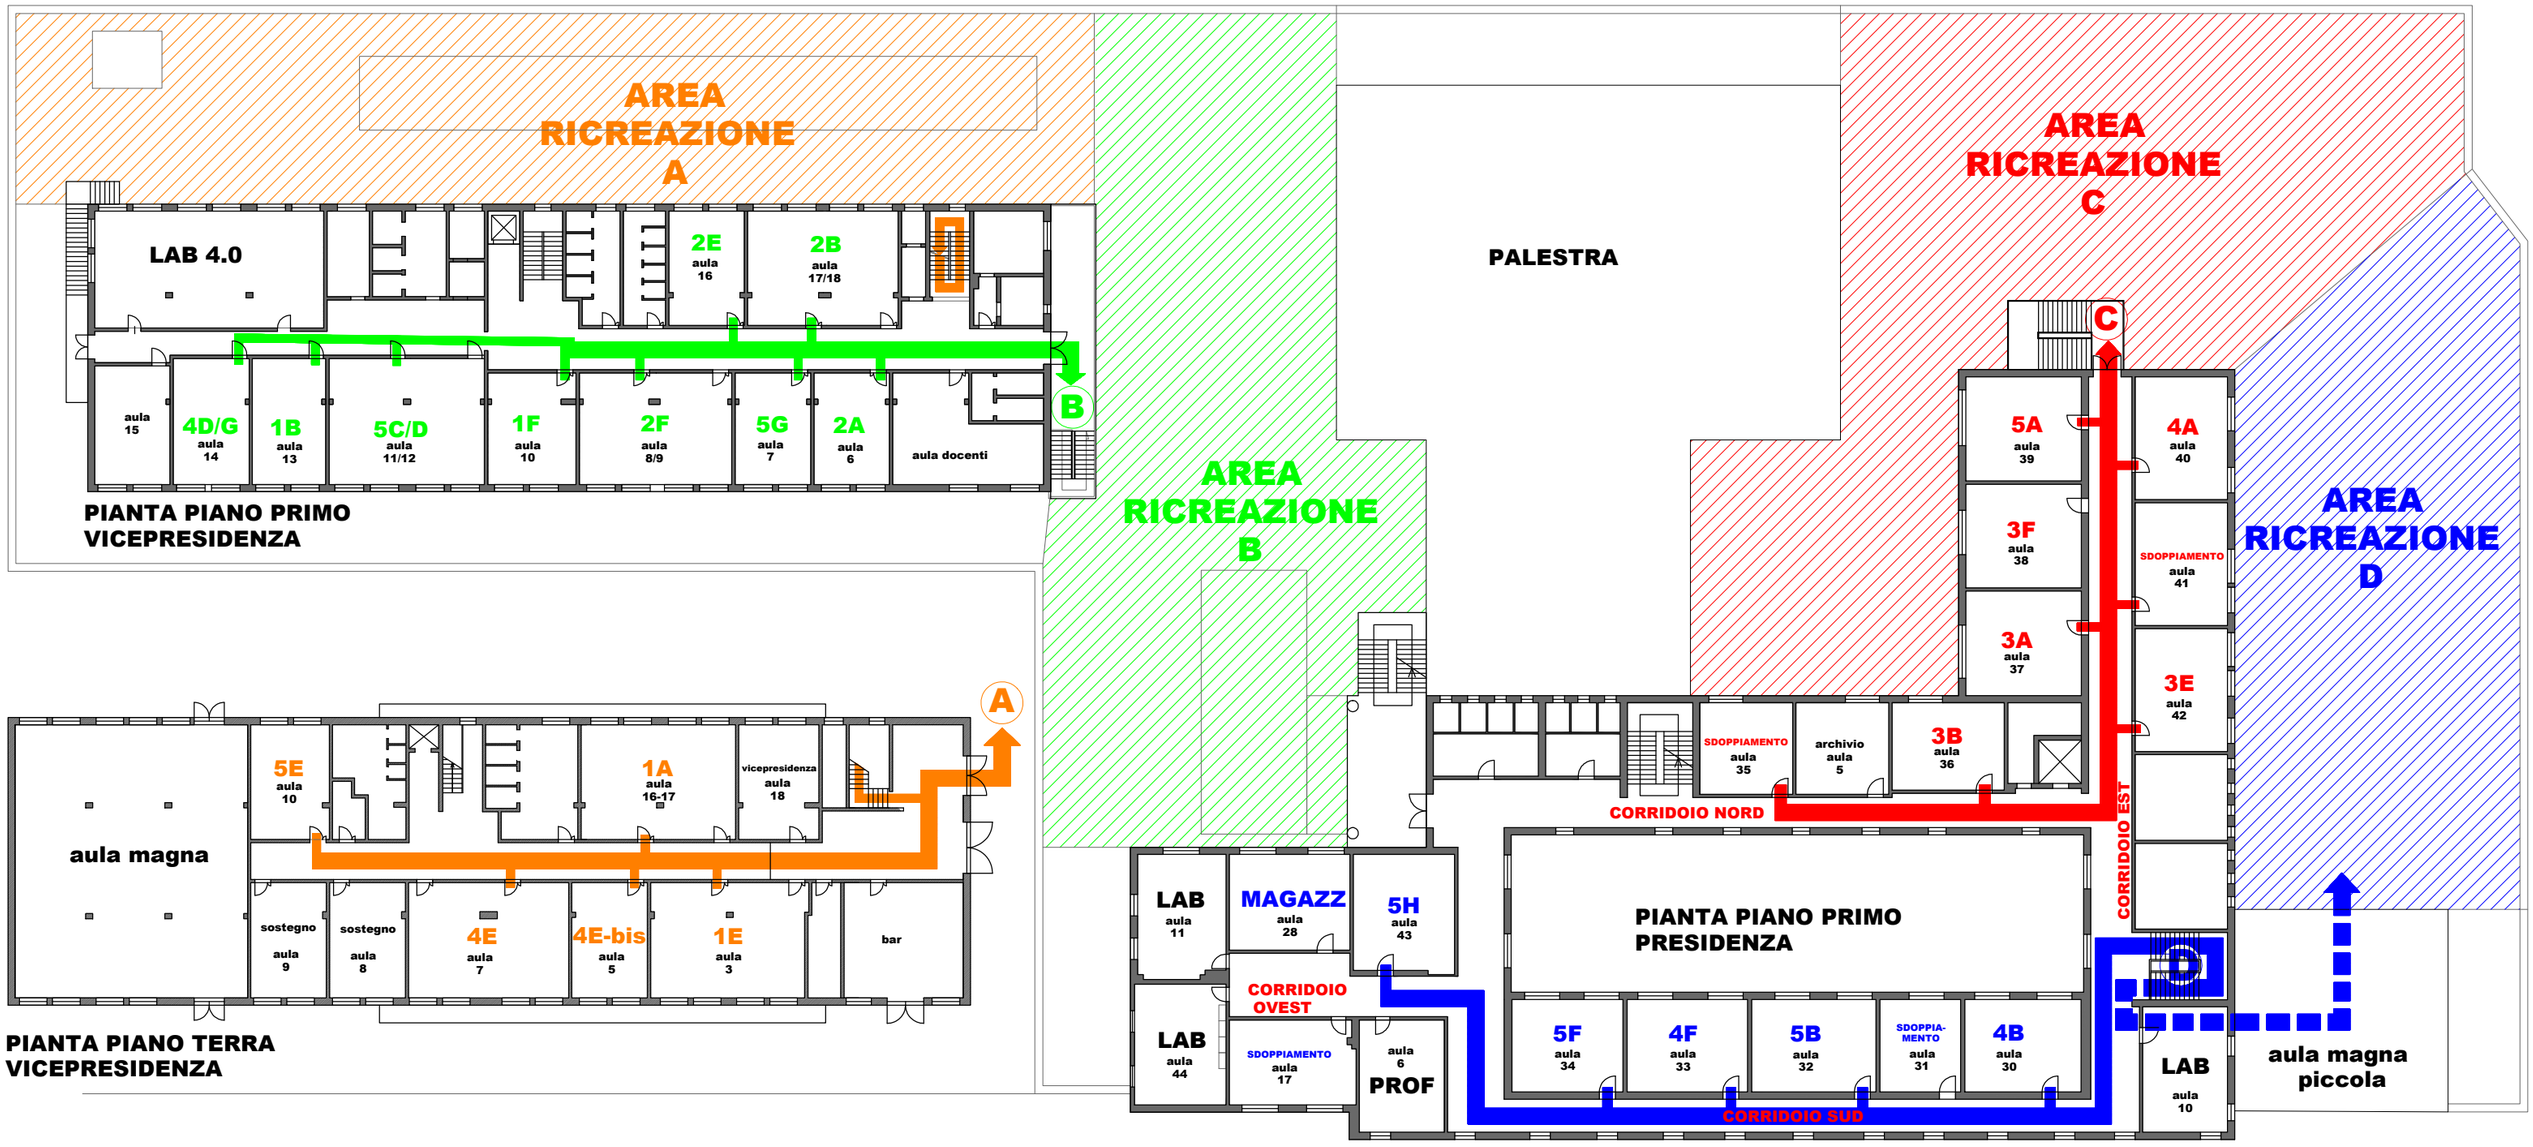

PIANTA PIANO PRIMO
VICEPRESIDENZA

PIANTA PIANO TERRA
VICEPRESIDENZA